


# テナント面積求積図

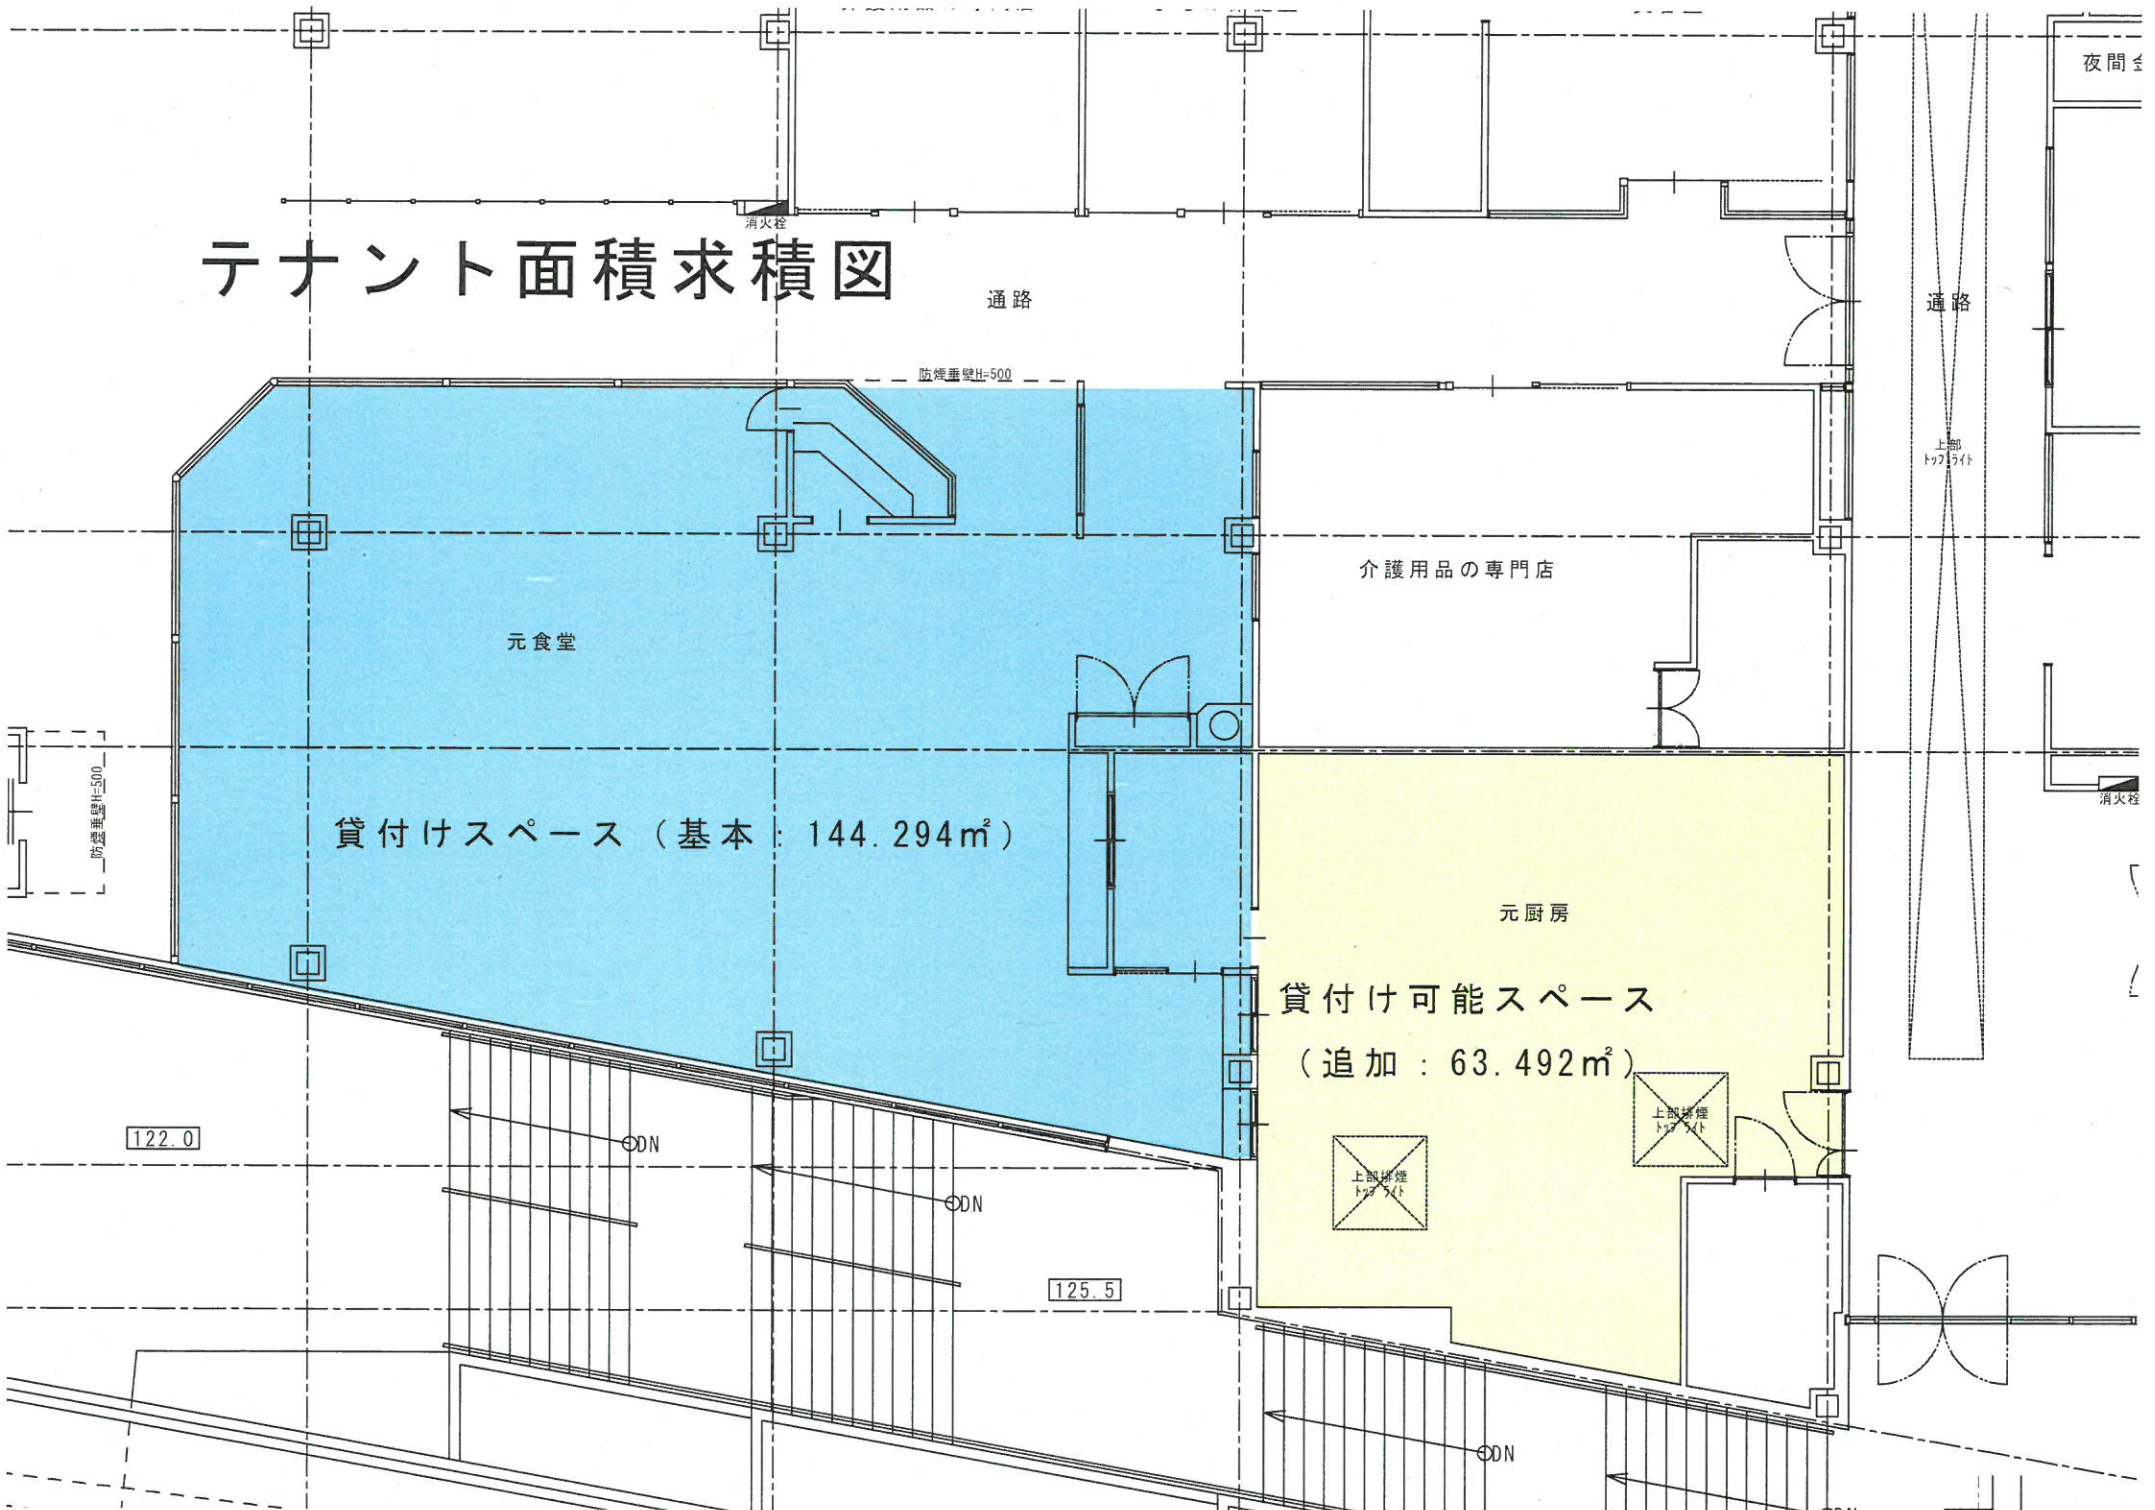

元食堂

貸付けスペース (基本: 144.294㎡)

介護用品の専門店

元厨房

貸付け可能スペース  
(追加: 63.492㎡)

122.0

125.5

ODN

ODN

ODN

通路

通路

夜間室

上部排煙トラス

防火栓

防煙垂壁H=500

防煙垂壁H=500

上部排煙トラス

上部排煙トラス